


CARRET DE DETAIL


NGE18.03 N01

Coupe sur les étals
Echelle: 1 : 50

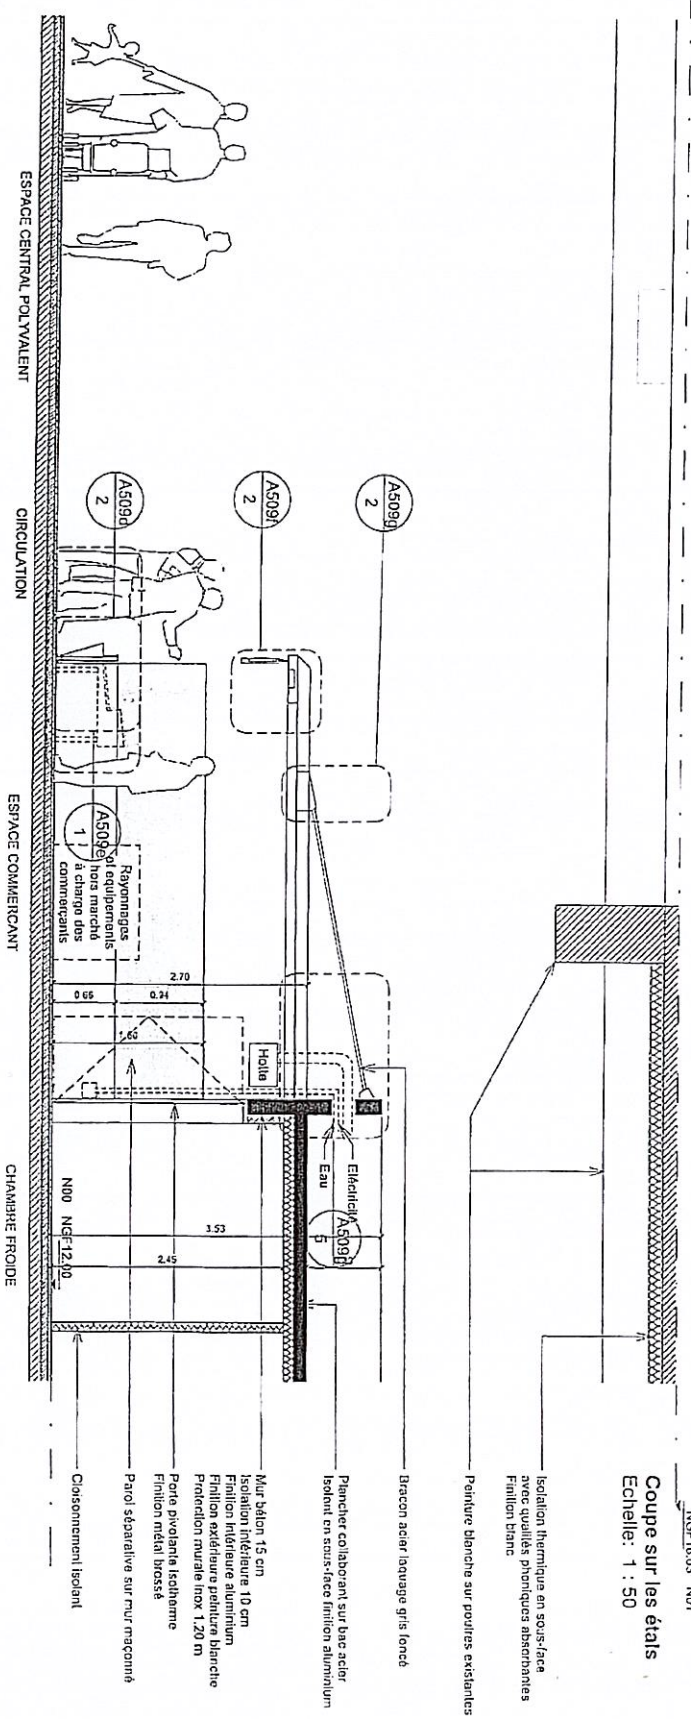

- Braccon acier laqué gris foncé
- Plancher collaborant sur bacs acier
Isolant en sous-face finition aluminium
- Mur béton 15 cm
Isolation thermique 10 cm
Finition extérieure peinture blanche
Finition murale inox 1,20 m
Perle pivotante Isotherme
Finition métal brossé
- Paroi séparative sur mur maçonnerie
- Cloisonnement isolant

Elevation sur les étals
Echelle: 1 : 50

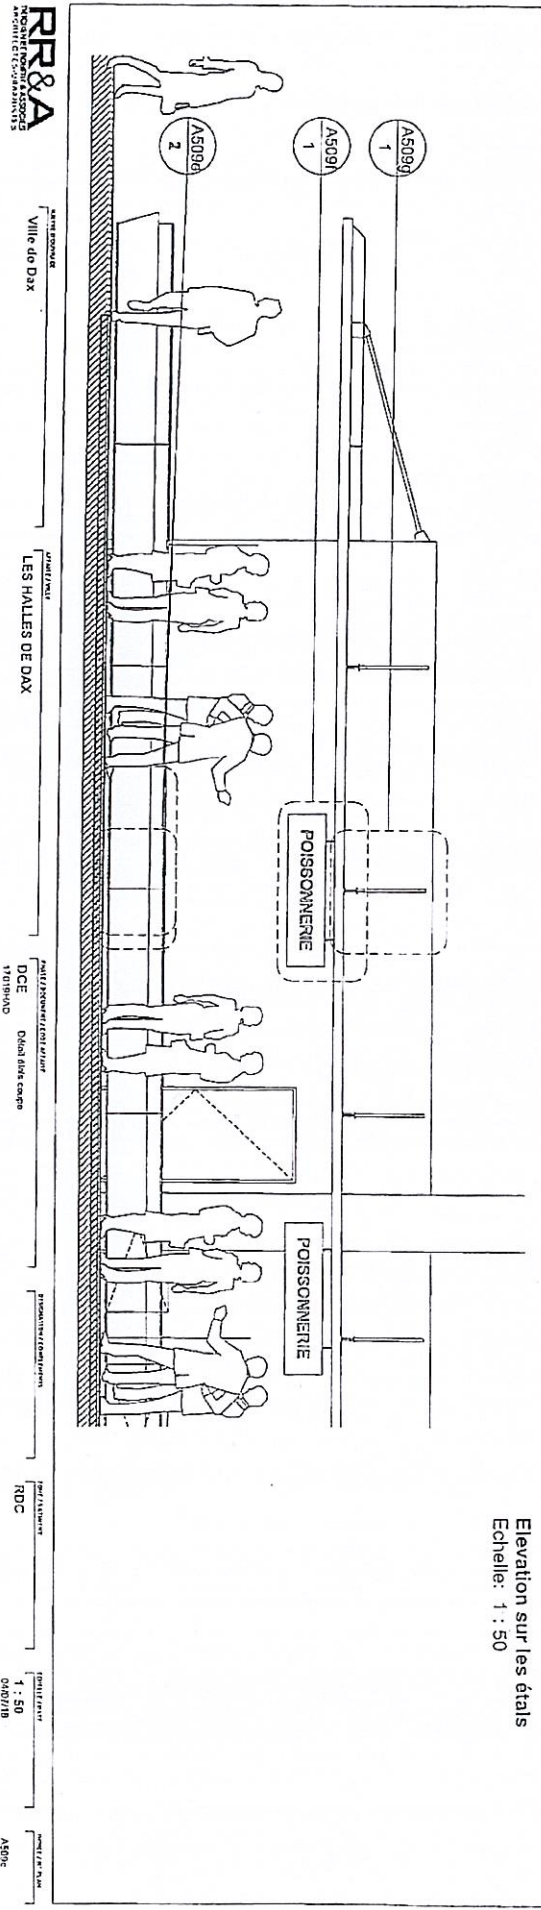

RDC
1 : 50
04/07/19

AS09c